

LEGENDA

**DISCIPLINA DEL TERRITORIO**  
Sistema Ambientale  
Zone Agricole

- ZONE T1\* (art. 12)
- ZONE T2\* (art. 12)
- ZONE T2-1\* (indefrigo viticolo) (art. 12)
- ZONE T2-2\* (indefrigo zaidensico) (art. 12)
- ZONE T2-3\* (indefrigo misto) (art. 12)
- ZONE T3\* (art. 12)
- INSEDIAMENTI AGRICOLI INDUSTRIALI (art. 15)

**Zone di tutela**

- CORSI D'ACQUA (art. 17)
- AREE VINICOLE (art. 17)
- VERDE PRIVATO (art. 18)
- COLTURE (art. 19)
- AMBI ASSOCIETTATI A SPECIFICA AUTORIZZAZIONE (art. 20)
- ATTIVITÀ ESTRATTIVE AUTORIZZATE AI SENSI DELLA L.R. 44/82

**VINCOLI E FASCE DI RISPETTO**

- AREE VINICOLE AI SENSI DEL D.LGS. 42/2004 (ex L. 431/85) (art. 27)
- AREE VINICOLE AI SENSI DEL D.LGS. 42/2004 (ex L. 1497/39) (art. 27)
- AMBITO COLLINARE DEL MONTELLIO (art. 27)
- SITO DI IMPORTANZA COMUNITARIA  
SIC I1354004 Montello ai sensi del D.P.R. 357/97 (art. 28bis)
- SITO DI IMPORTANZA COMUNITARIA  
SIC I1354003 Ove del Fiume Fanne Sajo-Fraso di Nespola ai sensi del D.P.R. 357/97 (art. 28bis)
- FASCE DI RISPETTO (art. 28)

- FASCE DI RISPETTO (art. 17)
- FASCE DI RISPETTO (art. 28)

**BENI CULTURALI**

- EDIFICI DI VALORE STORICO TESTIMONIALE (art. 21)

**Sistema Inseditivo**

Zonizzazione

- ZONE "A" (art. 29)
- ZONE "B" (art. 30)
- ZONE "C1" (art. 31)
- ZONE "C2" (art. 32)
- LOTTI CON SUPERFICIE NETTA DI PAVIMENTO PREFERENZIA (art. 10, 30, 31, 32)
- ZONE DI AGRICOLTURA (art. 30, 31)

**Disciplina degli Interventi**

- PERIMETRO STRUMENTO URBANISTICO VIGENTE (art. 8)
- PERIMETRO COMPARTO ATTUATIVO (art. 9)
- PERIMETRO LINEA UNICA INTERVENTO (art. 9)
- PERIMETRO DEI PROGETTI NORMA (art. 11)

**Servizi ed impianti di interesse comune**

- "Sai": AREE PER L'ISTRUZIONE (art. 33, 34)
- "Ss": AREE PER ATTREZZATURE DI INTERESSE COMUNE (art. 33, 34)
- "Scs": AREE ATTREZZATE A PARCO, GIOCO E SPORI (art. 33, 34)
- AREE PER PARCHEGI / AUTOPARCO ATTREZZATO (art. 33, 34)

**Sistema produttivo**


- ZONE "D1" (art. 35)
- ZONE "D2" (art. 36)

**Insedimenti produttivi in sede impropria**

- ATTIVITÀ DA CONFERMARE (art. 37)
- ATTIVITÀ DA BLOCCARE (art. 37)
- ATTIVITÀ DA TRASFERIRE (art. 37)
- ATTIVITÀ CONFERMATE AI SENSI DELLA L. 11/87 (art. 3)
- ATTIVITÀ RICETTIVE NELL'AMBITO COLLINARE DEL MONTELLIO (art. 37)
- ATTIVITÀ ENO-GASTRONOMICHE NELL'AMBITO COLLINARE DEL MONTELLIO (art. 37)

**Sistema relazionale**

- MAGLIATA ESISTENTE E DI PROGETTO (art. 38)
- INDICAZIONE DEI GRANDI ASSI VARI DI RELAZIONE TERRITORIALE (art. 39)
- IMPIANTI PER LA DISTRIBUZIONE DI CARBURANTE CONVENANTI (art. 40)
- PERIMETRO CENTRO ABITATO (ex 00-0000) PROGRESSIVA DI CUI AL VERBALE DI COSTATAZIONE DEL 23/01/2008 - VENERO STRADE S.P.A.

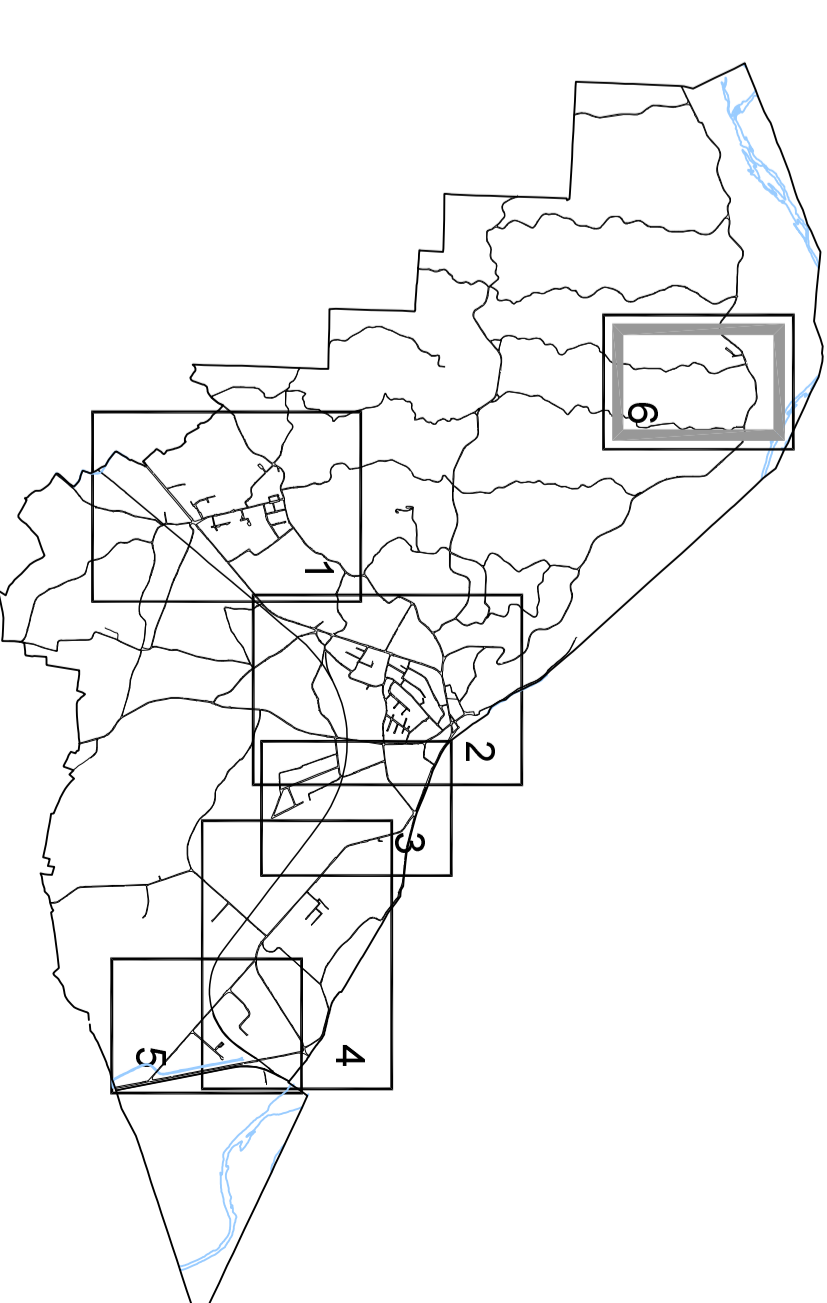

COMUNE DI NERVESA DELLA BATTAGLIA  
**PIANO REGOLATORE GENERALE**

FAV. N° 1336

ZONIZZAZIONE - SANTA CROCE

SCALA 1: 2000

aggiornamento maggio 2012  
Riformulazione Centri Abitati  
di sensi D.lgs. 30/04/1992

PROGETTISTI	PROTECO Snc - Consorzio 115
COLLABORATORE	Prof. Roberto Roggiato
INDAGATORE	Ing. Stefano Antonucci
PROGETTISTA	Ing. Luisa Favaretto
SEGR. COMUNALE	dot. Francesco Terzini
PROGETTISTA	Ing. Luisa Favaretto
SEGR. COMUNALE	dot. Pietro Bertoni
PROGETTISTI	INGENIERPROGETTI S.P.A.
SEGR. COMUNALE	Ing. Lodovico Ciampolini
SEGR. COMUNALE	dot. Pietro Bertoni

Assoz. D.C.C. n° 72 del 23.12.2002

Approvazione D.C.R. n° 1084 del 11.04.2006

Approvazione Perimetro Centri Abitati ai sensi art. 5 e 4 Dlgs 30/04/1992

FILE: w284cf20\_2006.DWG